


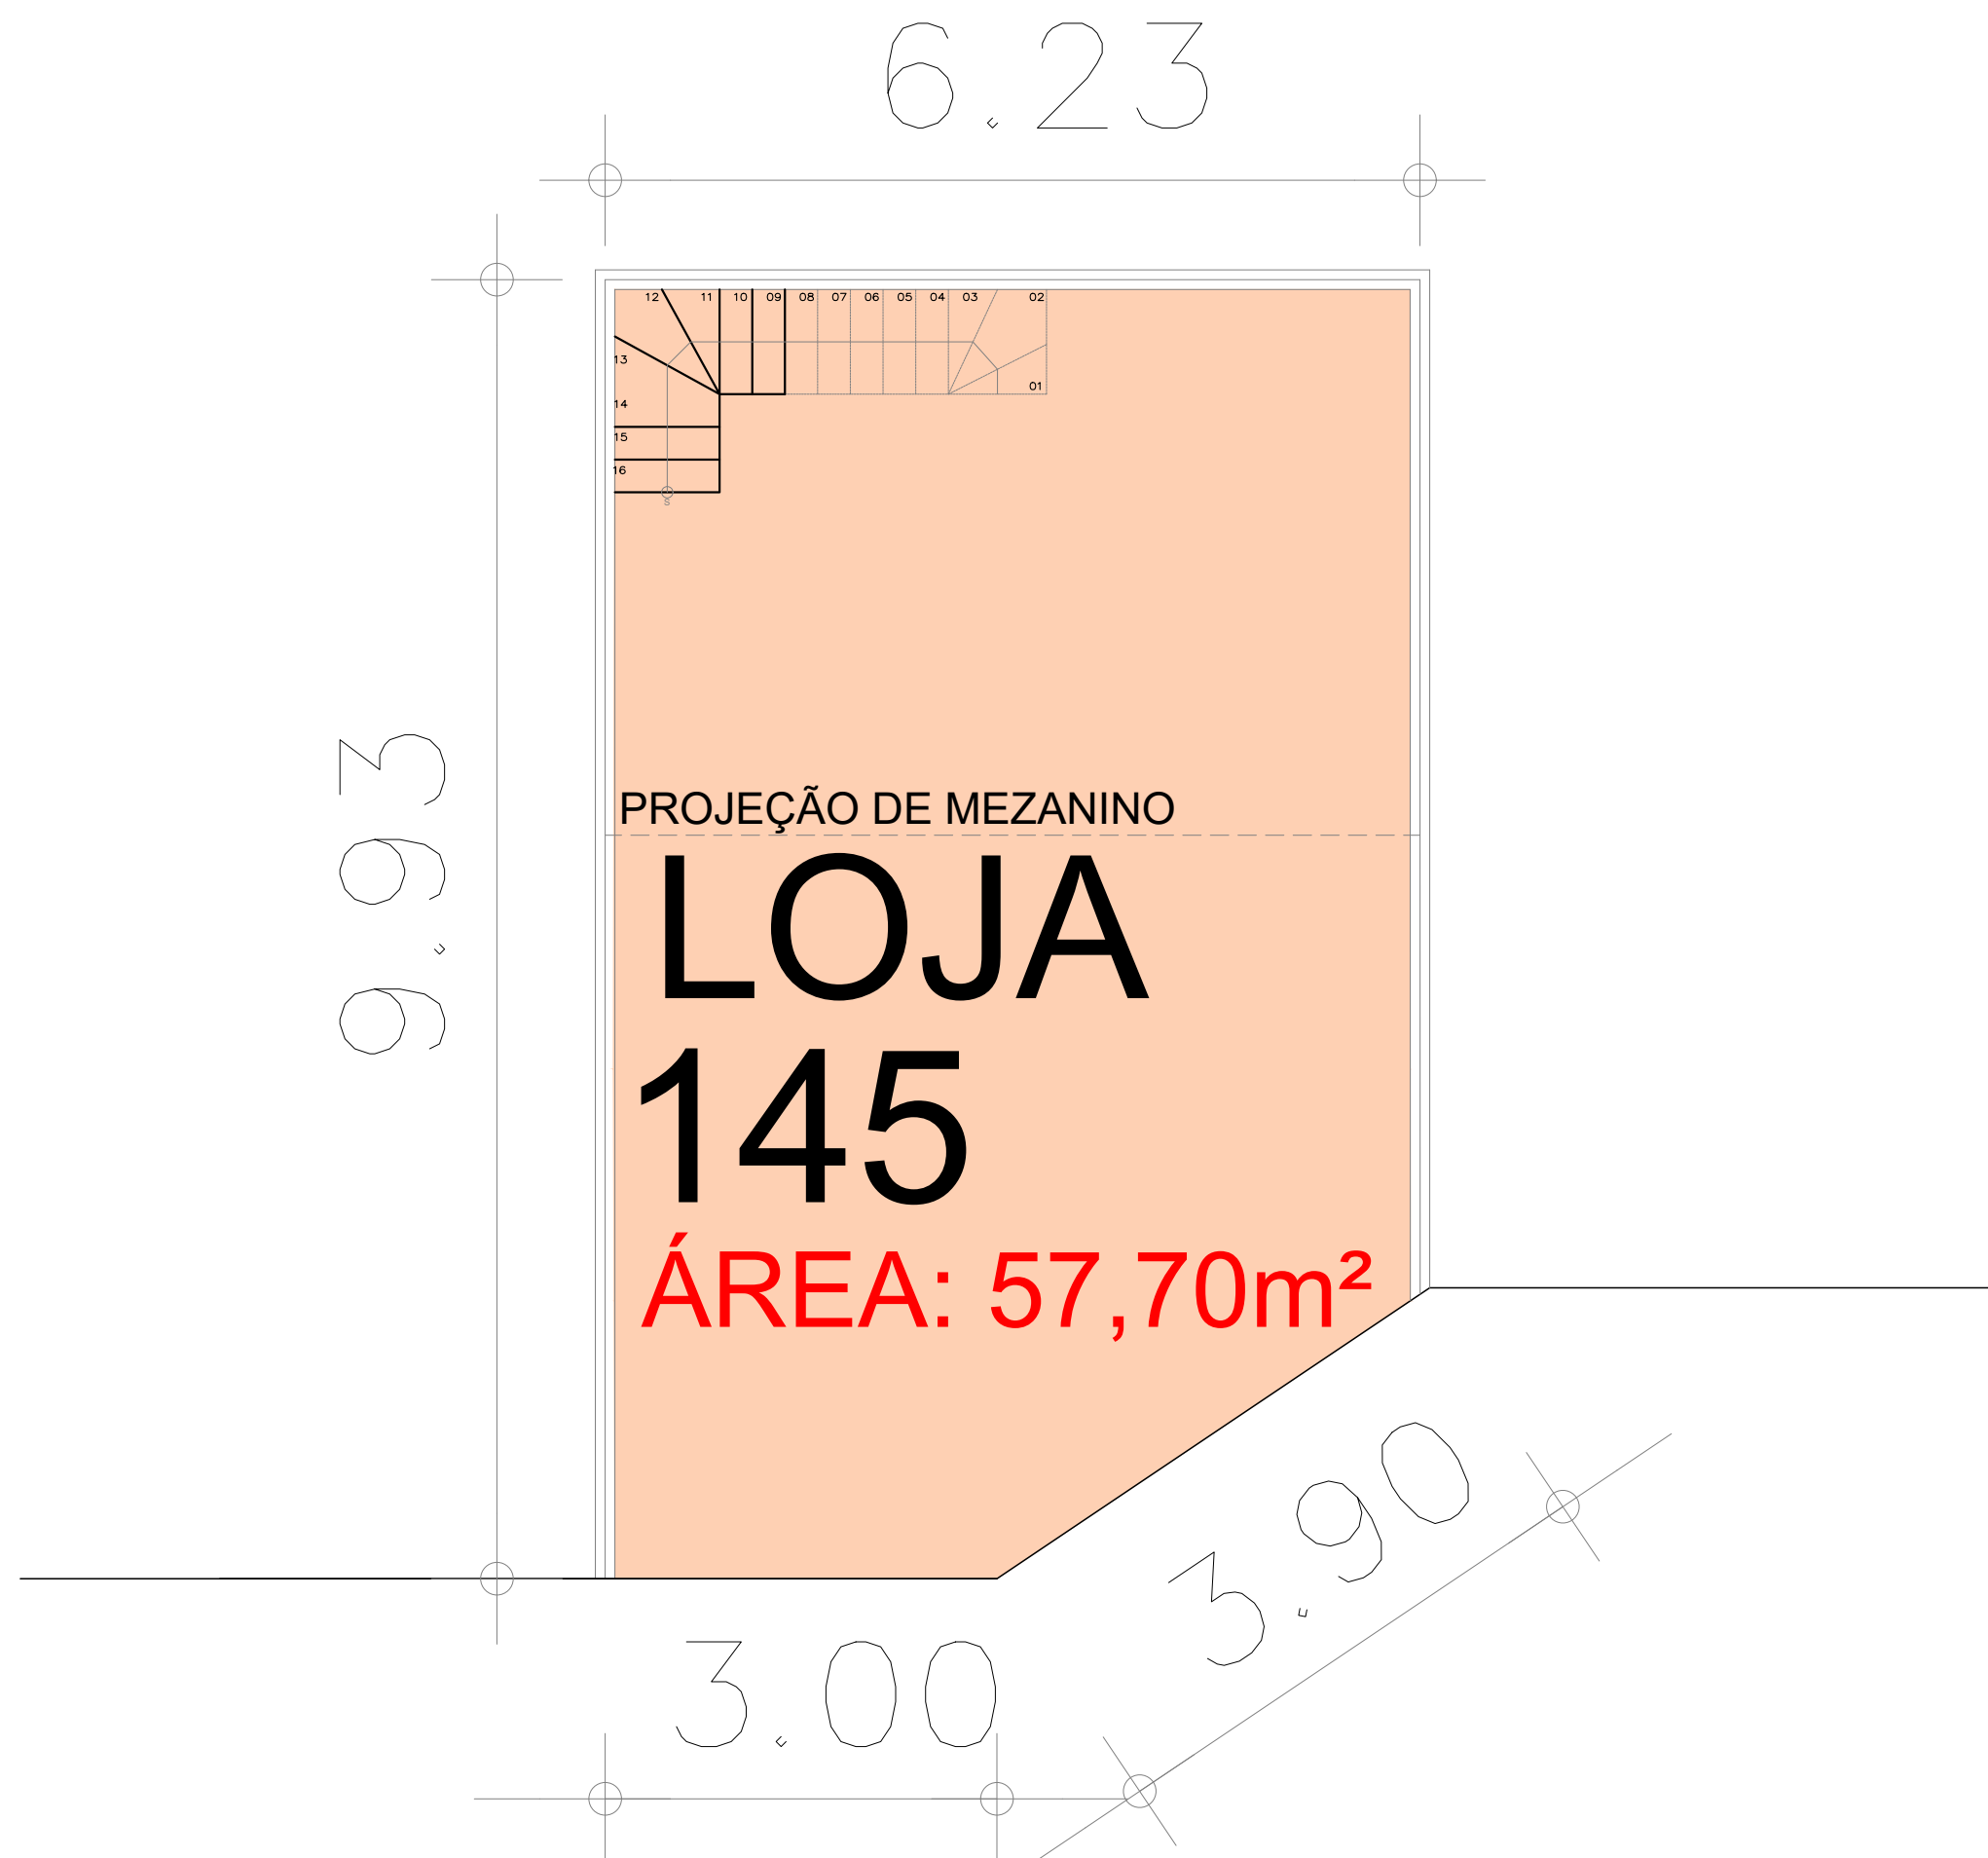

Ciente:	CARUARU SHOPPING
Conteúdo:	Planta Comercial - MUC 145
Tamanho da Prancha:	A3
Escala:	1/350
Projeto:	Ana Ramalho ARQUITETA E URBANISTA
Desenho e edição:	NA CAROLINA RAMALHO
Data:	03/11/2025

