


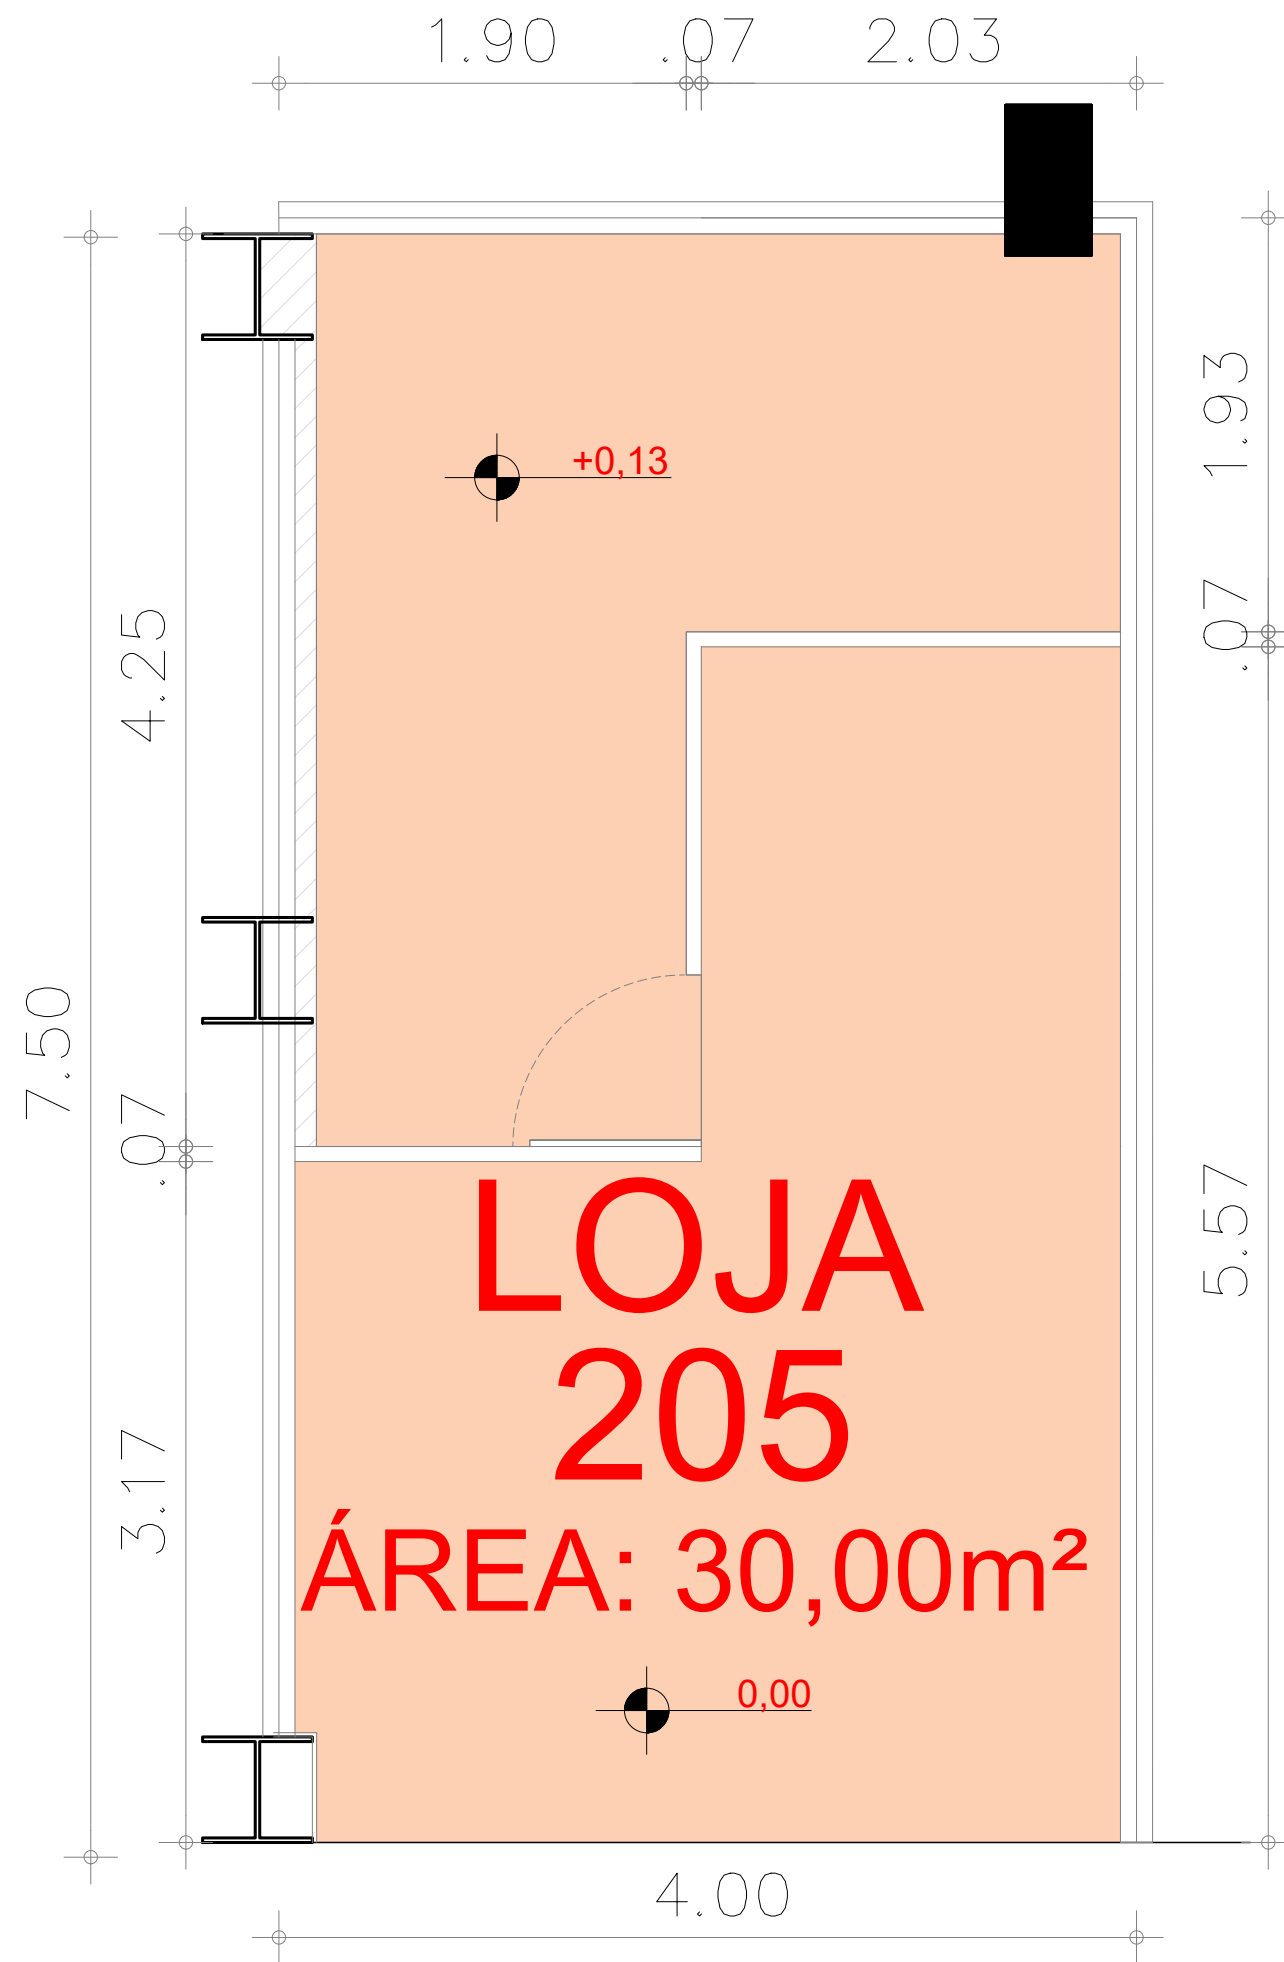

Ciente:	CARUARU SHOPPING
Conteúdo:	Planta Comercial - MUC 205
Tamanho da Prancha:	A3
Escala:	1/350
Projeto:	Ana Ramalho ARQUITETA E URBANISTA
Desenho e edição:	ANA RAMALHO E ANNE BEATRIZ
Data:	11/02/2026

