


MUC 172

ÁREA: 131,01m²

PROJEÇÃO DE MEZANINO

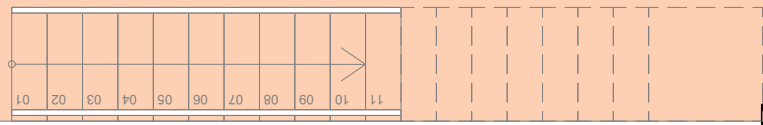

Cliente:
 CARUARU SHOPPING
 Conteúdo:
 Planta Comercial - MUC 172
 Tamanho da Prancha:
 A3
 Escala:
 1/350
 Projeto:
 Ana Ramalho
 ARQUITETA E URBANISTA
 Desenho e edição:
 ANA CAROLINA RAMALHO
 Data:
 13/03/2026



Prancha:
01/02